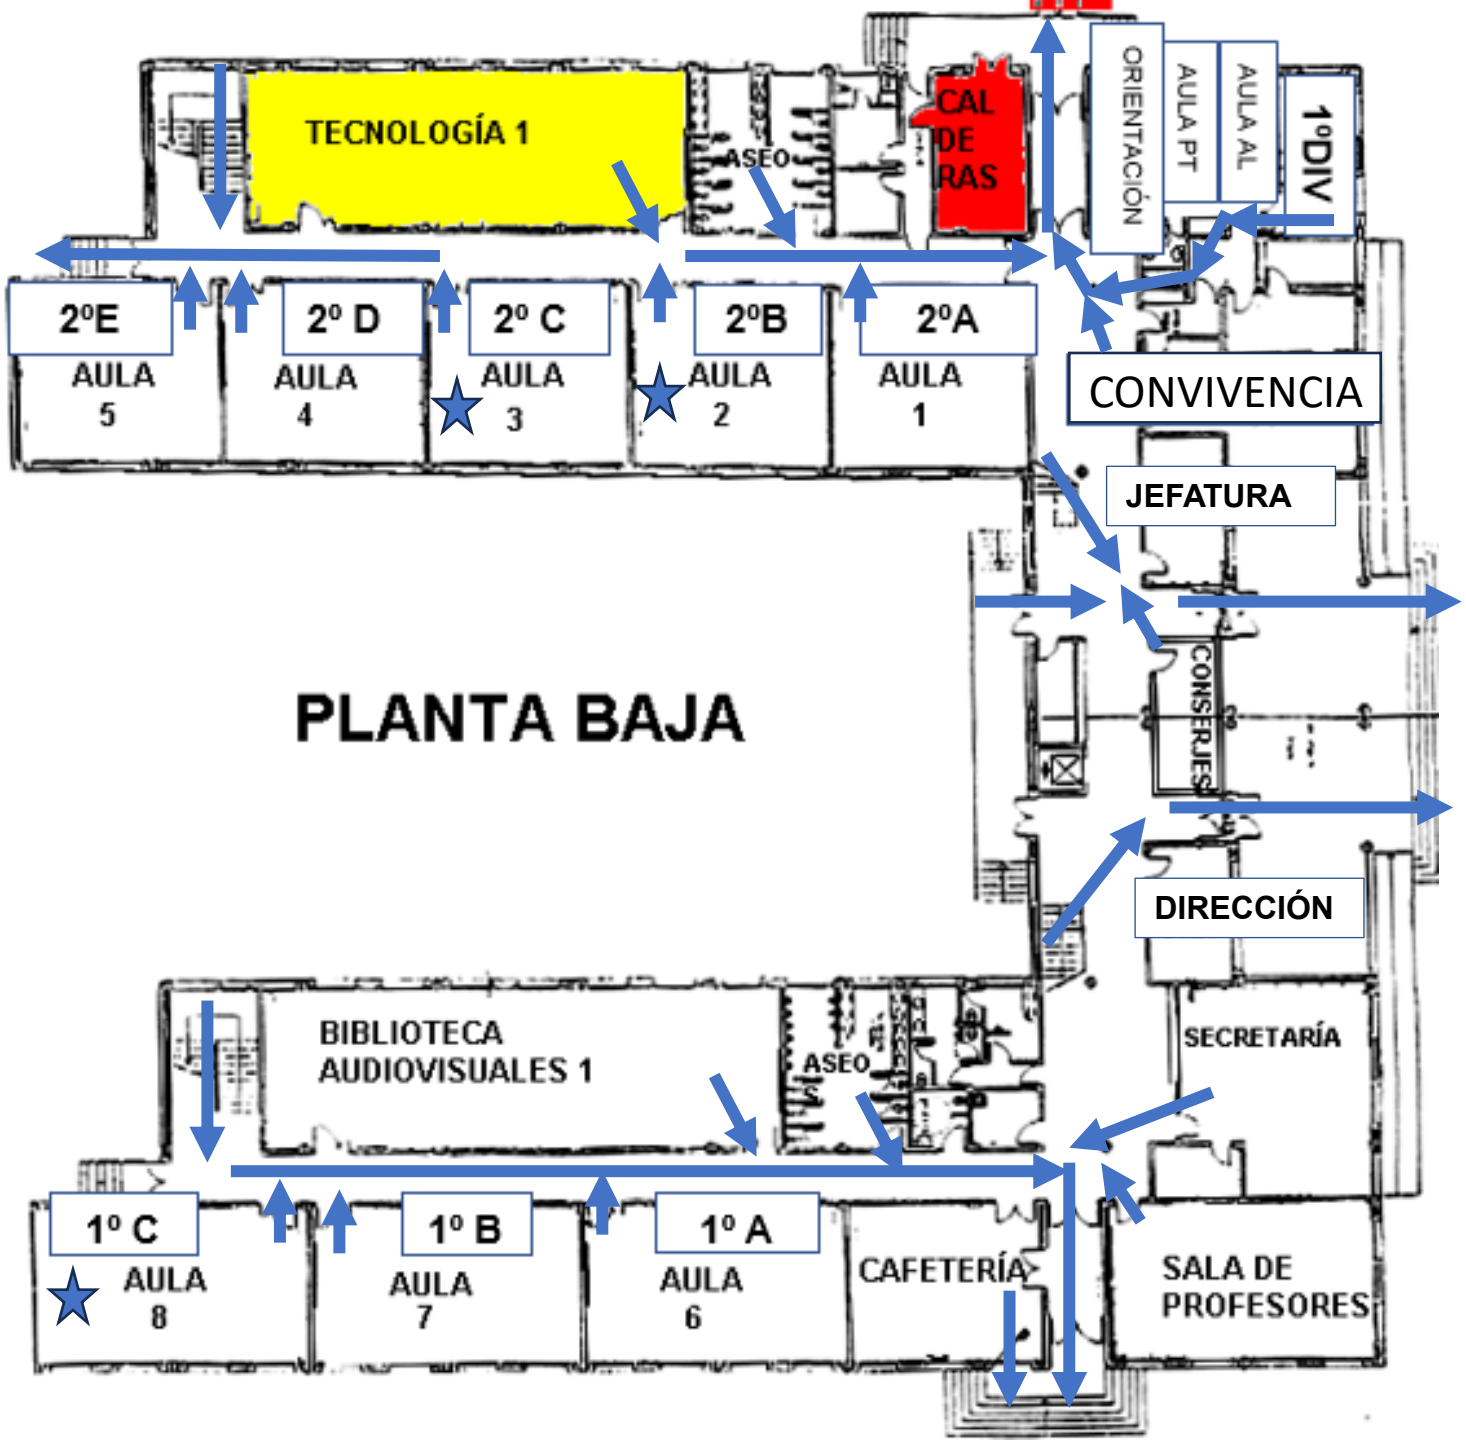
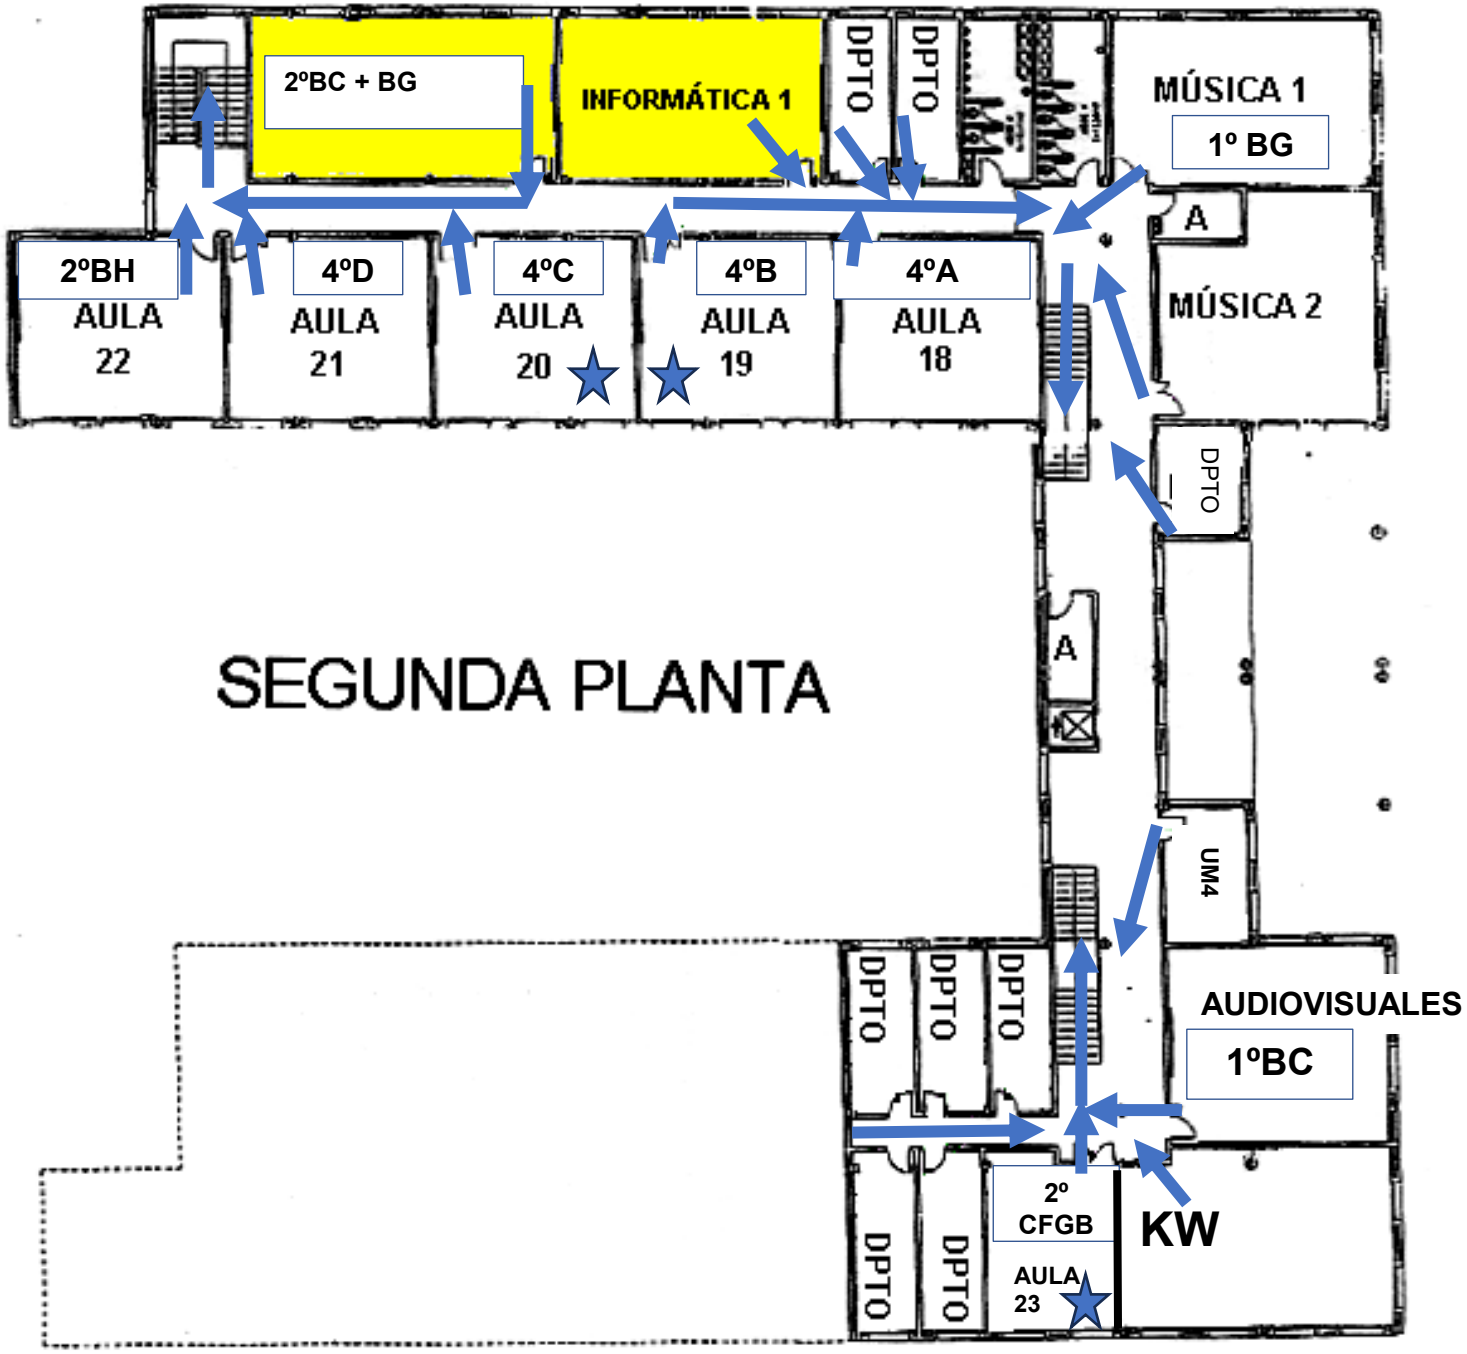

TECNOLOGÍA 1
ASEO
CAL DE RAS
ORIENTACIÓN
AULA PT
AULA AL
1ºDIV
2ºE
AULA 5
2º D
AULA 4
2º C
AULA 3
2ºB
AULA 2
2ºA
AULA 1
CONVIVENCIA
JEFATURA
CONSERJES
PLANTA BAJA
DIRECCIÓN
BIBLIOTECA AUDIOVISUALES 1
ASEO
SECRETARÍA
1º C
AULA 8
1º B
AULA 7
1º A
AULA 6
CAFETERÍA
SALA DE PROFESORES


TECNOLOGÍA 2
2º DIV
1ºCFGB
3º E
AULA
14
3º D
AULA
13
3º C
AULA
12
3º B
AULA
11
3º A
AULA
10
2ºF
AULA
9
UM1
UM2
PRIMERA PLANTA
LABORATORIO
FÍSICA
1º BH
LABORATORIO
QUÍMICA
DPTO
LABORATORIO
BIOLOGÍA
1º F
AULA
17
1º E
AULA
16
AULA
15
1º D
DPTO
DPTO
PLÁSTICA 2


2ºBC + BG
INFORMÁTICA 1
DPTO
DPTO
MÚSICA 1
1º BG
A
MÚSICA 2
2ºBH
AULA 22
4ºD
AULA 21
4ºC
AULA 20
4ºB
AULA 19
4ºA
AULA 18
DPTO
SEGUNDA PLANTA
A
UM4
DPTO
DPTO
DPTO
AUDIOVISUALES
1ºBC
DPTO
DPTO
2º CFGB
AULA 23
KW